

**Satzung der Gemeinde Witzleben, IIm-Kreis
zur Festlegung der Grenzen des im Zusammenhang bebauten
Ortsteiles Ellichleben nach § 34 Abs. 4 Nr. 1 BauGB**

(Ausfertigungsdatum 9.10.2006)

§ 1

1. Die Grundstücke, die sich im beiliegenden Übersichtslageplan vom 24.08.2005 im Maßstab 1: 2000 innerhalb der Umrandung befinden, liegen innerhalb des im Zusammenhang bebauten Ortsteiles Ellichleben. Der Übersichtslageplan ist Bestandteil dieser Satzung.

§ 2

1. Die Zulässigkeit von Vorhaben innerhalb des im Zusammenhang bebauten Ortsteiles Ellichleben richtet sich nach § 34 BauGB.
2. Ausgenommen sind die Bebauungsplangebiete und die Gebiete der Vorhaben- und Erschließungspläne. In diesen Gebieten richtet sich die Zulässigkeit von Vorhaben nach § 30 BauGB.


§ 3

Diese Satzung tritt mit dem Tage der Bekanntmachung in Kraft.

Gemeinde Witzleben

ausgefertigt am 9.10. 2006


P. Urspruch
Bürgermeister

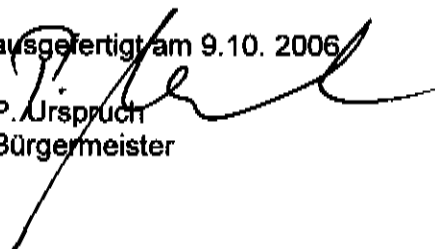

bekannt gemacht im Amts- und Nachrichtenblatt der VG
"Riechheimer Berg" Nr. 10/2006 vom 28. Oktober 2006

Ellichleben

Maßstab: 1:2000

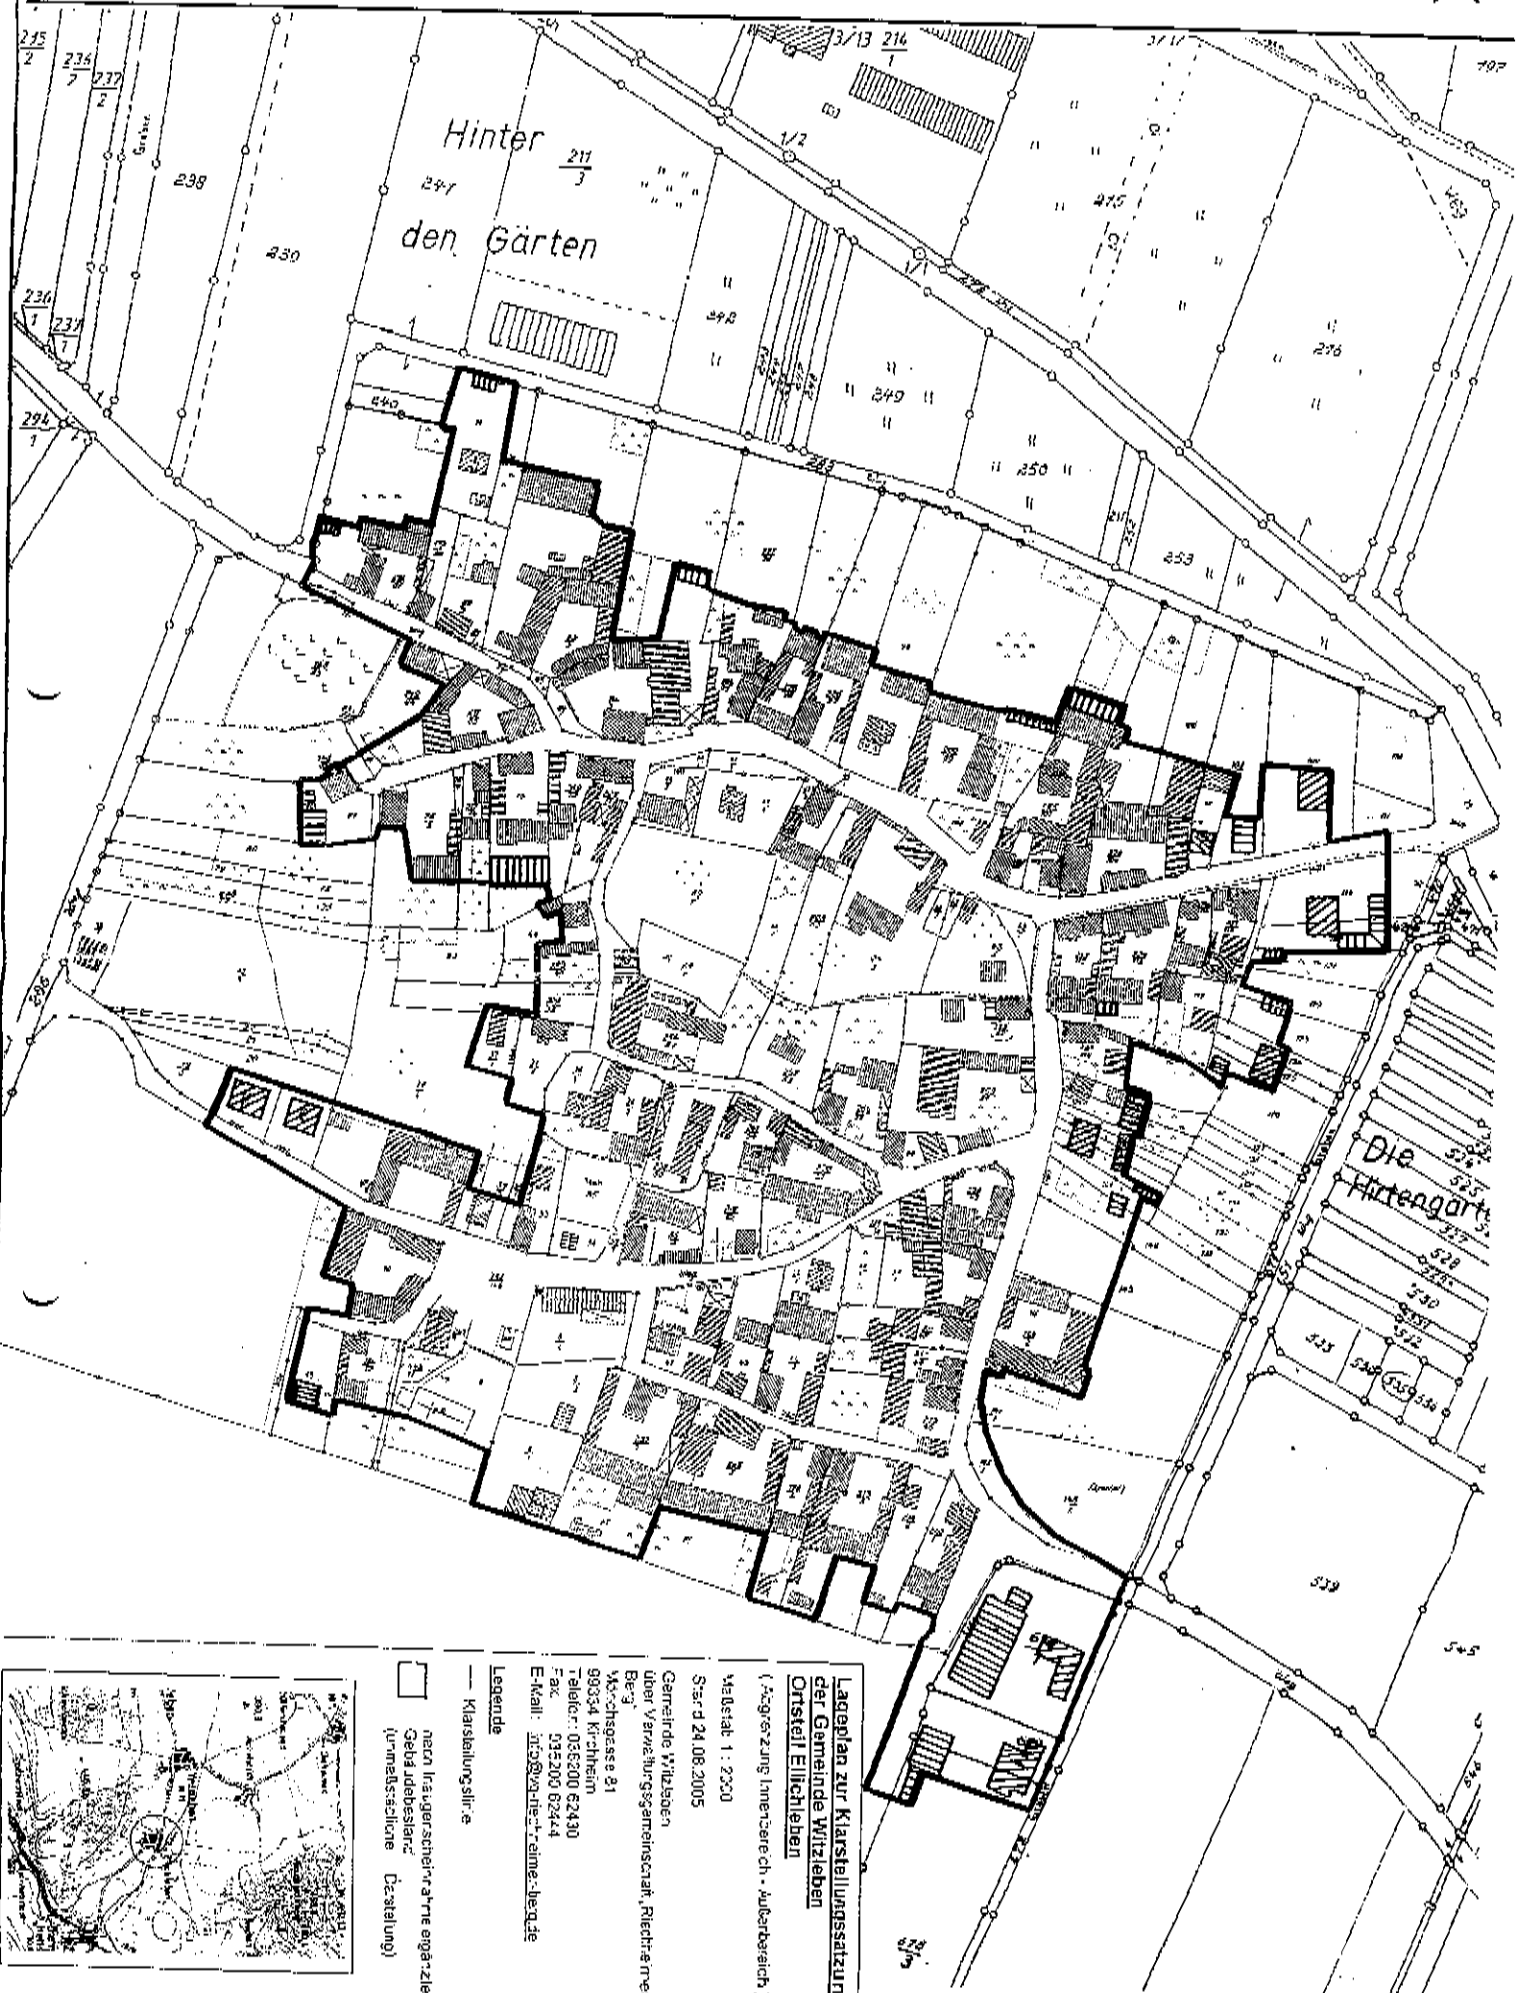

Legende

- Klarstellungslinie
- nach Länderstreifenjahre ergänzter Gebüßbestand (urnatürliche Bestattung)

Lageplan zur Klarstellungssatzung der Gemeinde Witzleben Ortsteil Ellichleben
(Angelegenheit Innenbereich - Außenbereich)

Maßstab: 1:2000
S. Nr. d. 24.08.2005

Gemeinde Witzleben
über Vernetzungsgemeinschaft, Rietzenröder Berg
Möschingasse 21
99334 Rietzen
Telefon: 036200 62430
Fax: 036200 62444
E-Mail: info@witzleben.de